


2号館小間割図面

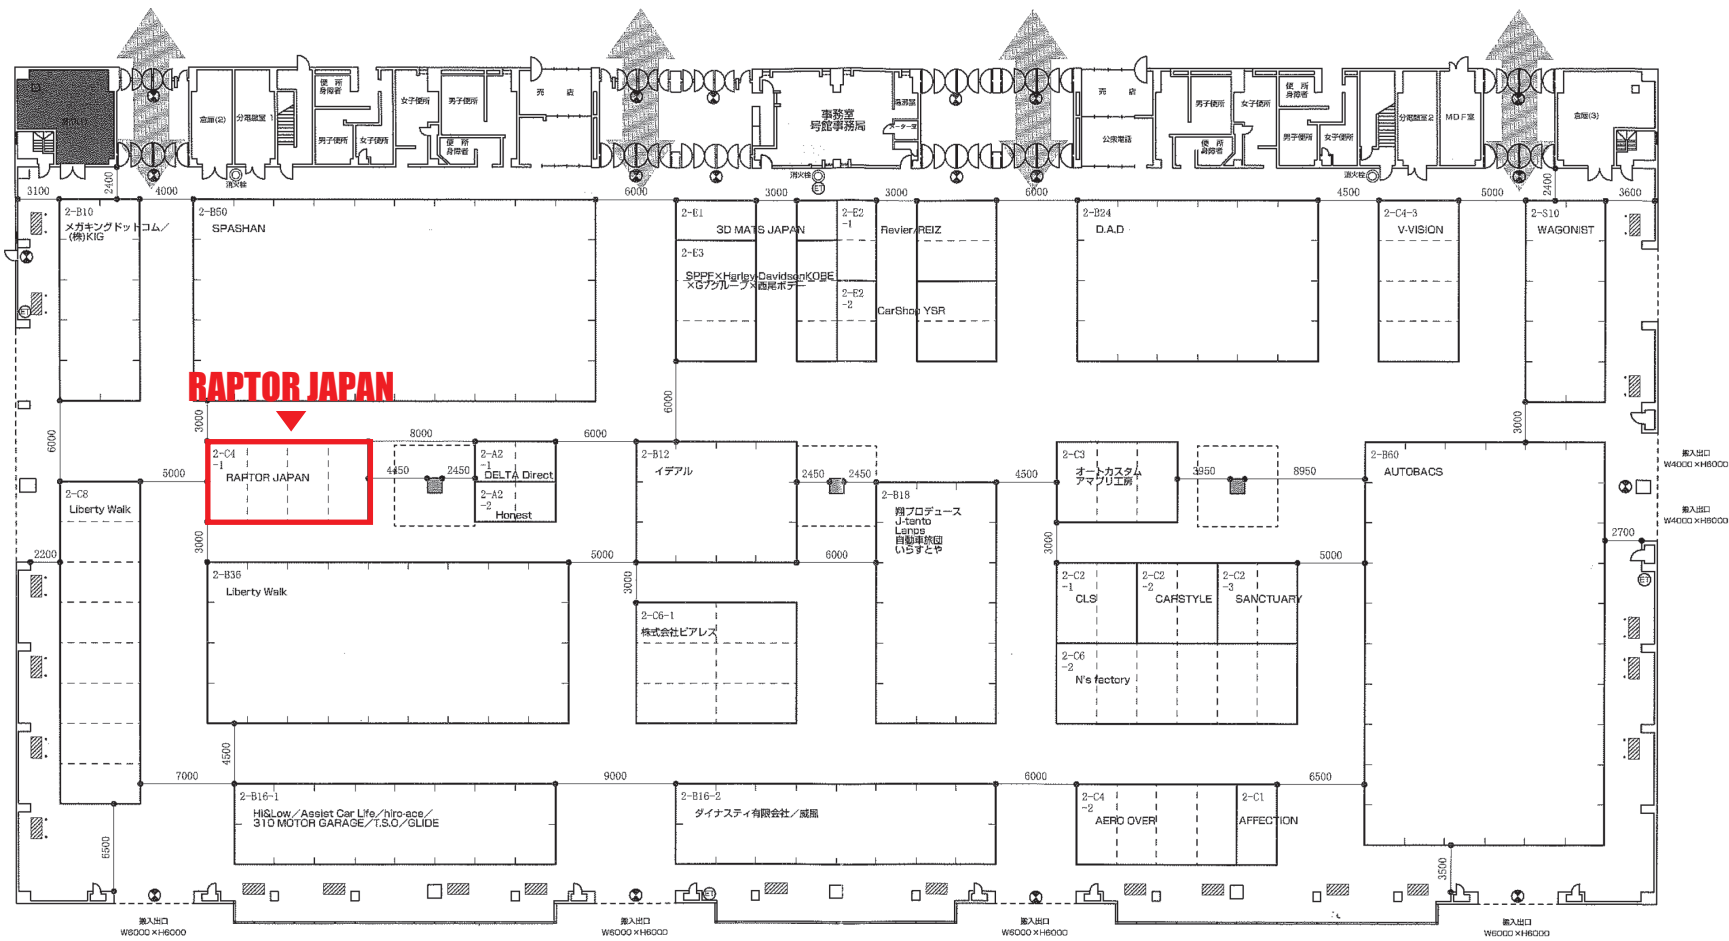

●	避難口誘導灯 通路誘導灯
◎	消火栓
▽	排煙操作図
Ⓜ	非常電話

